




Voorgevel

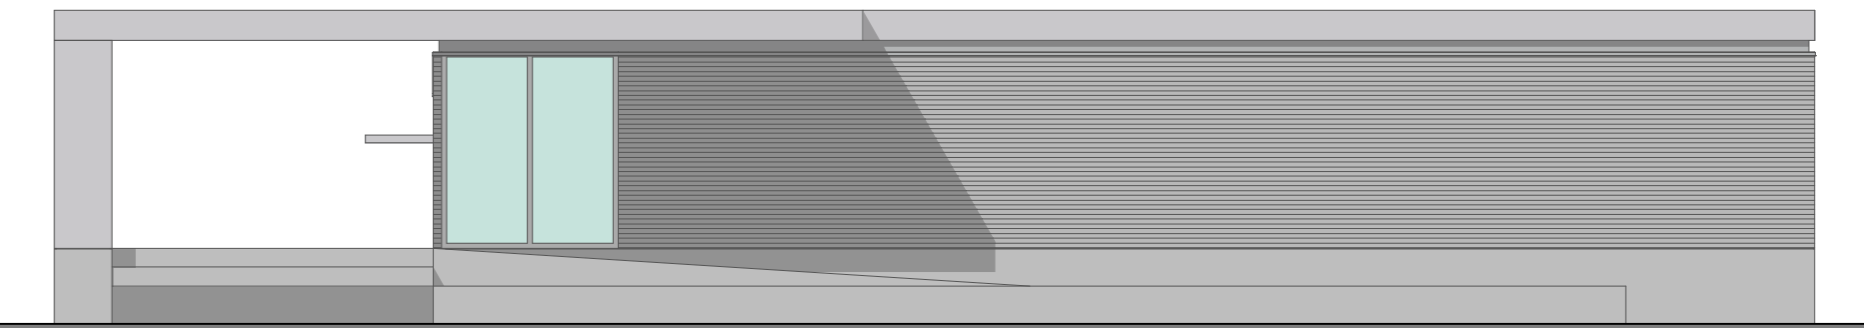

Rechterzijgevel

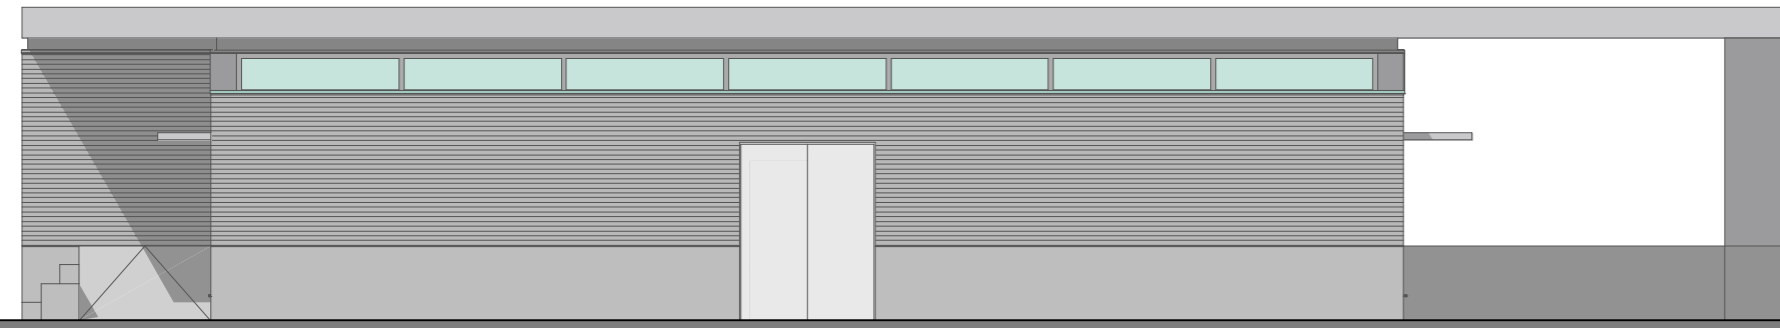

Linkerzijgevel

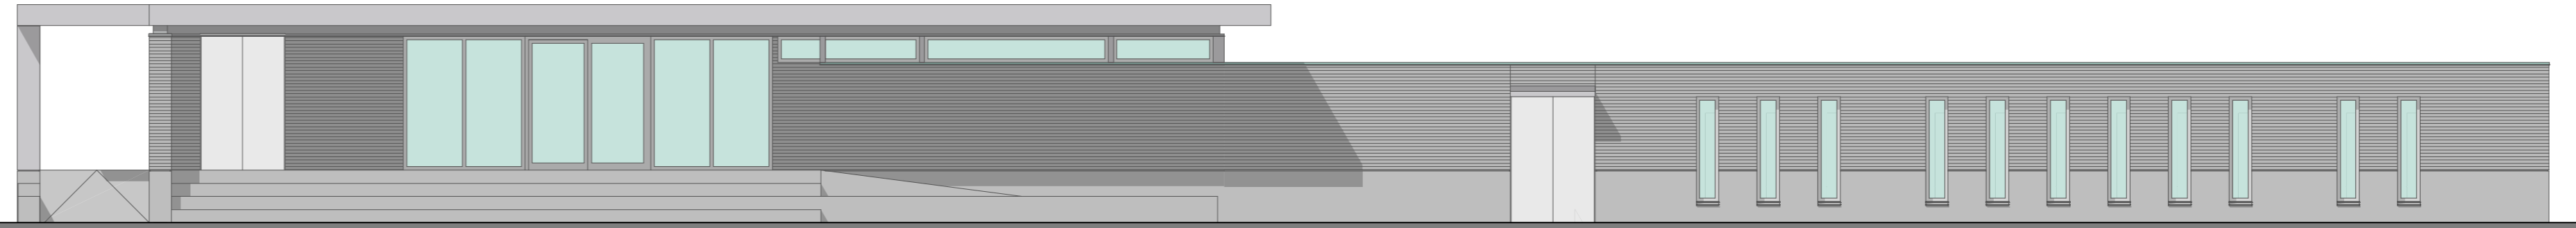

Achtergevel



Begane grond

Lancee

ARCHITECTEN
Oude Lindestraat 40
6411 EJ Heerlen
tel. 045 400 44 88
info@lancee-architecten.nl

project : Voetbalkantine Linne
opdrachtgever : Nieuwe Borg PO Elsloo

Voetbalkantine

schaal : 1:100
datum : 29/05/2006
wijziging : 07/12/2006 (A)
21/12/2006 (B)

contactpersoon : R. LANCEE

tek.nr. : 2697-VO-01